

SCUOLA ELEMENTARE "MARIA DI PIEMONTE"

Via Roma - 80039 - Saviano (NA)


GRAFICI PIANO DI EMERGENZA ED EVACUAZIONE

ai sensi del D.Lgs 09.04.2008 (81/2008) e s.m.i. e del D.M. 10.03.1998

Via di fuga principale Aula 8
Vie di fuga alternative

Cono
ottico

PIANTA PIANO RIALZATO

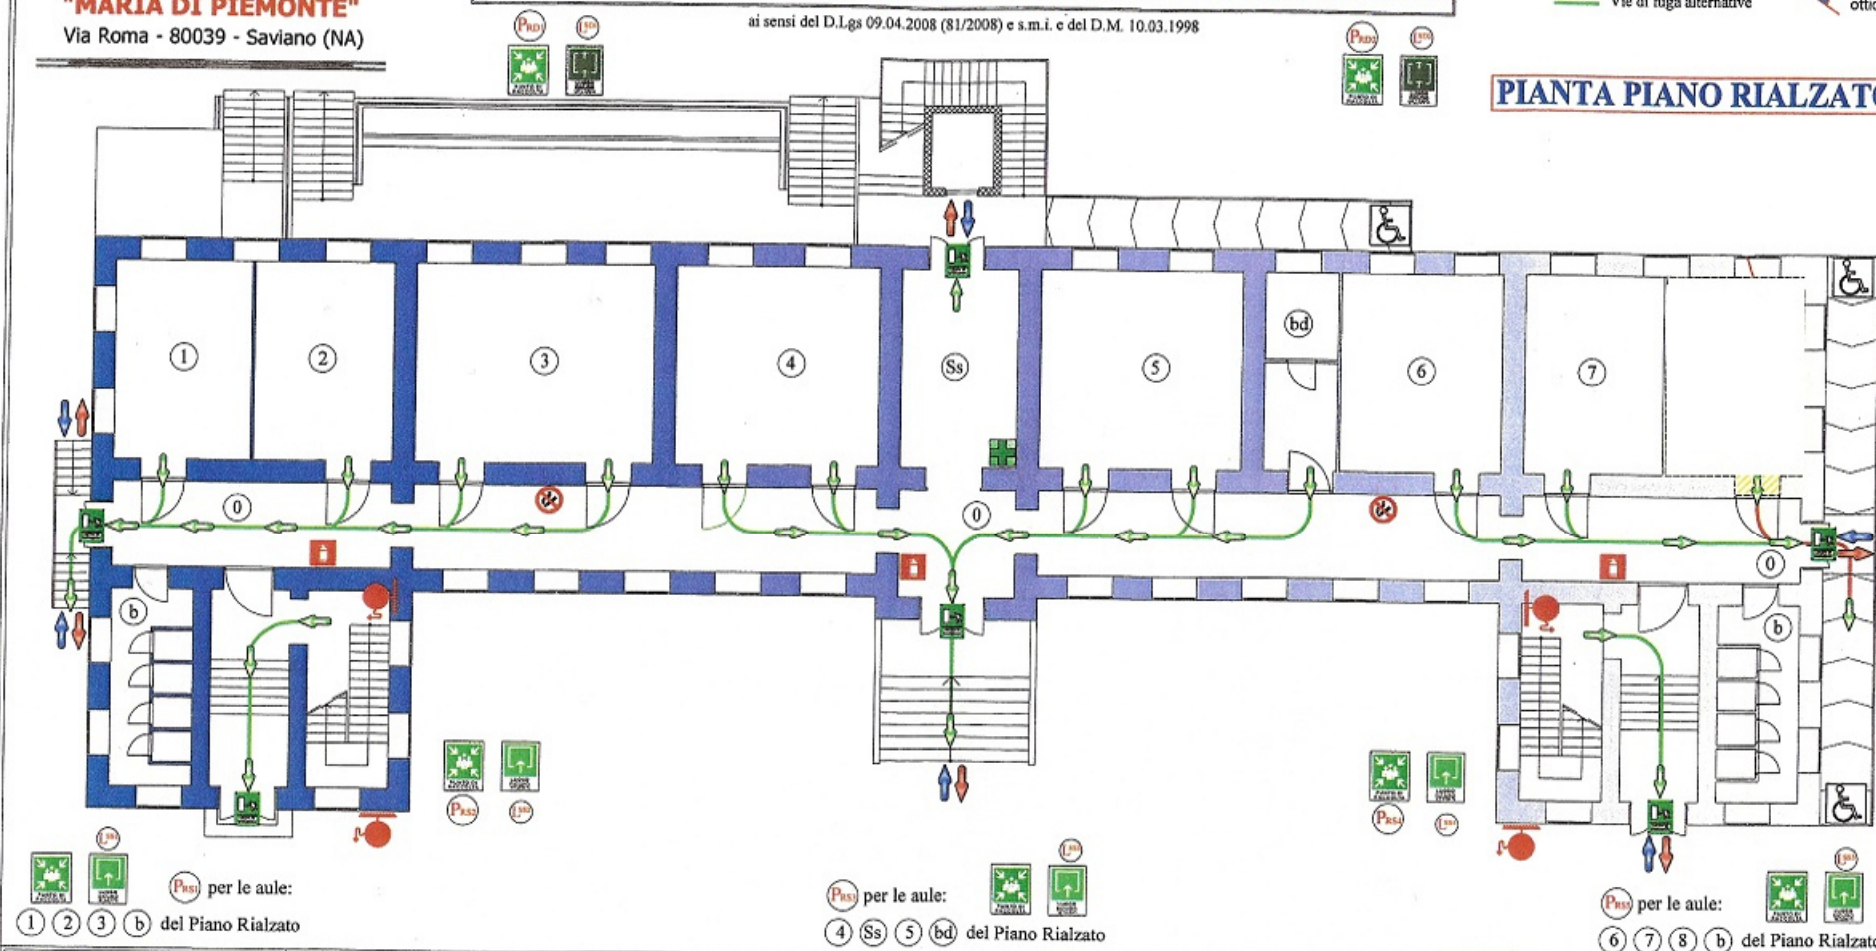

LEGENDA VIE DI ESODO

	Via di esodo primaria
	Uscita di emergenza
	Accesso ai locali
	Uscita verso luogo sicuro
	Voi siete qui

SEGNALETICA ANTINCENDIO

	Estintore a polvere
	Estintore a CO
	Vietato fumare
	Cassetta di primo soccorso
	Punto di raccolta
	Rampa di accesso per portatori di Handicap (p<8%)
	Luogo sicuro statico
	Luogo sicuro dinamico
	Idrante antincendio
	Numerazione aule

NUMERI UTILI SERVIZI PUBBLICI (DLgs 81/08)

ASL NA1 DIPARTIMENTO PREVENZIONE: Via S.Domenico A Corso Europa,17 80127 - Napoli tel. 081.645743	Pronto Enel: N° telefonico 800-900108 Polizia di Stato: N° telefonico 113	Ospedale di zona: S. Maria della Pietà Via Seminario, 1 - 80035 Nola- ASL Na 3 Sud ex NA4 tel. 081.823.4178
Ospedale CARDARELLI: Via Cardarelli,9 - 80131 Napoli tel. 081.74.71111	Comando Provinciale V.V.F.F.: N° telefonico 115 Carabinieri: N° telefonico 112	ENEL segnalazione guasti: 800-111928 / 803-500
DIPARTIMENTO SICUREZZA ed EMERGENZA: Via Cardarelli,9 - 80131 Napoli tel. 081.5454260	Ambulanza: N° telefonico 118 Gas: segnalazione guasti 800-553000 / 800-904277	Carabinieri Comando Stazione Saviano: Via Miccoli Cosimo Luigi, 25 Tel. 081/820.16.85 - 081/820.10.52 Acqua: segnalazione guasti 081.788.4401 / 800-904277

PROVINCIA DI NAPOLI
DOTT. ING. D'ASCIA VINCENZO
SEZIONE A
SETTORE CIVILE E AMBIENTALE - INDUSTRIALE - DELL'INFORMAZIONE
N° ISCRIZ.: 13183
MINISTERO DELL'INTERNO
Ing. Vincenzo D'Ascia
albo n. NA13183/02098
LEGGE N. 84/84 - DM 25 - 03 - 95
Studio di Progettazione e Consulenza
CERTIFICATO da CERMET N°4527-A
Ing. VINCENZO D'ASCIA
Sede operativa: C/o Vittorio Emanuele III n. 43-45 - 80039 - Saviano (NA)
Tel. e FAX: 081/8203781 - Cell. 338/3252098
e-mail: ing.dascia@libero.it